




Detalhe 01
PERFIL METÁLICO 1
 ESCALA 1/20

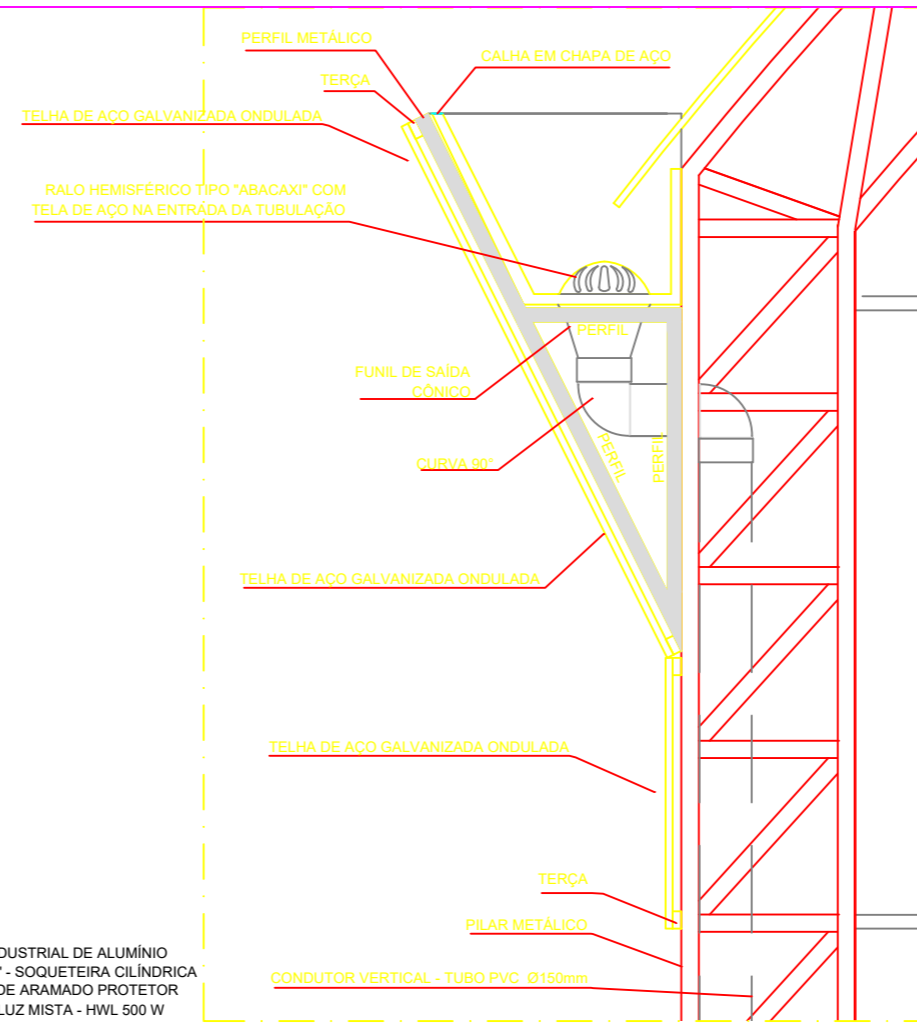

Detalhe 02
PERFIL METÁLICO 2
 ESCALA 1/20

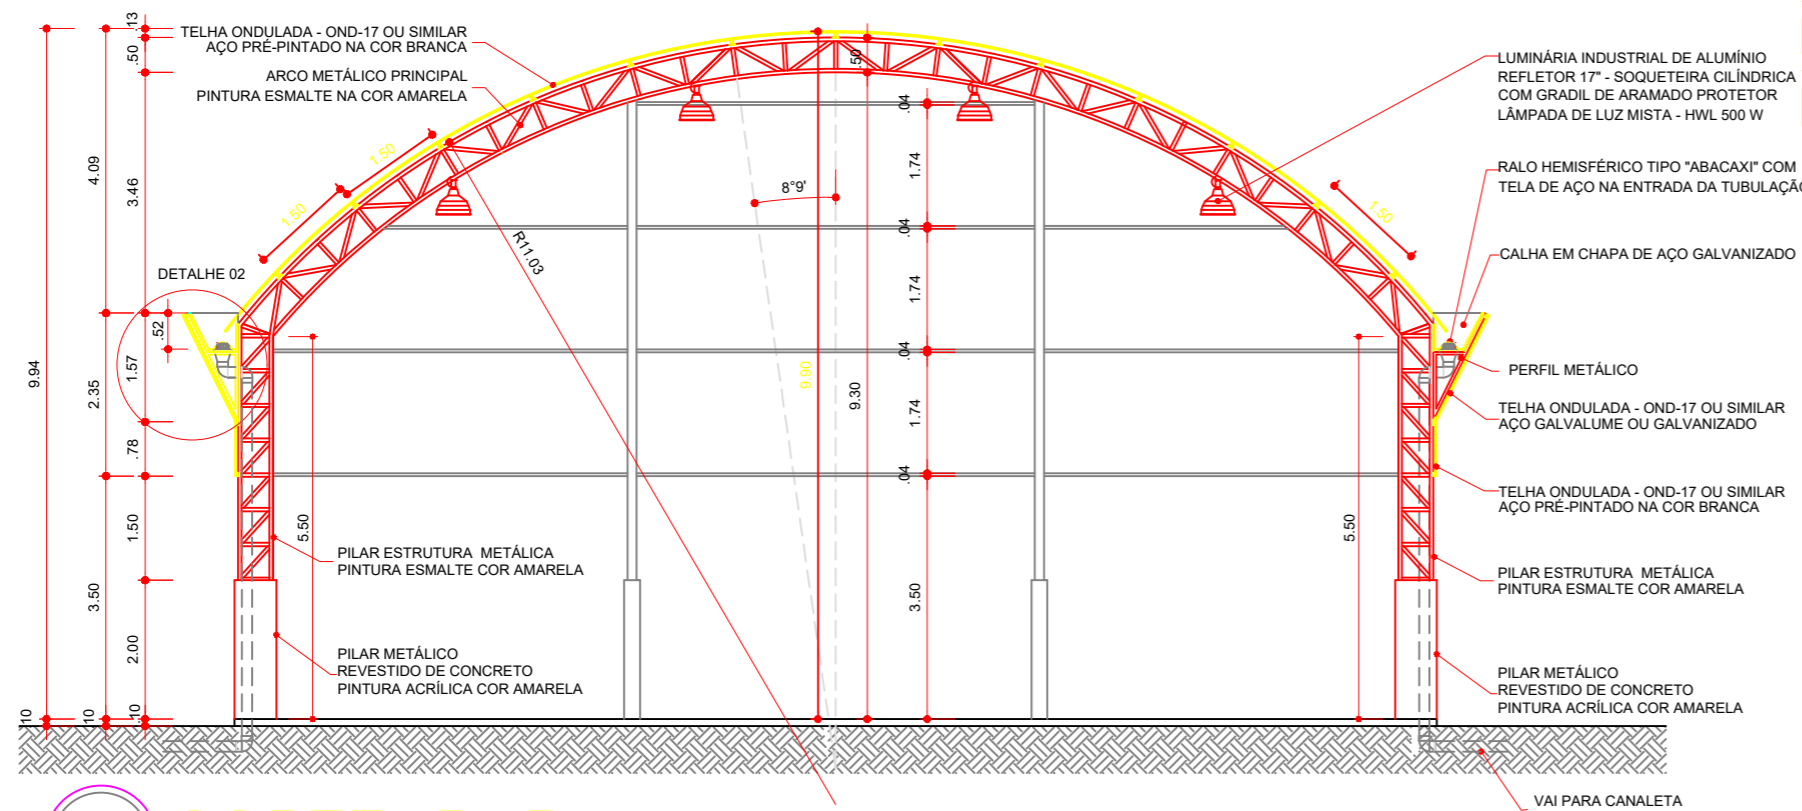

ARQ 03/07
CORTE B B
 ESCALA 1/100

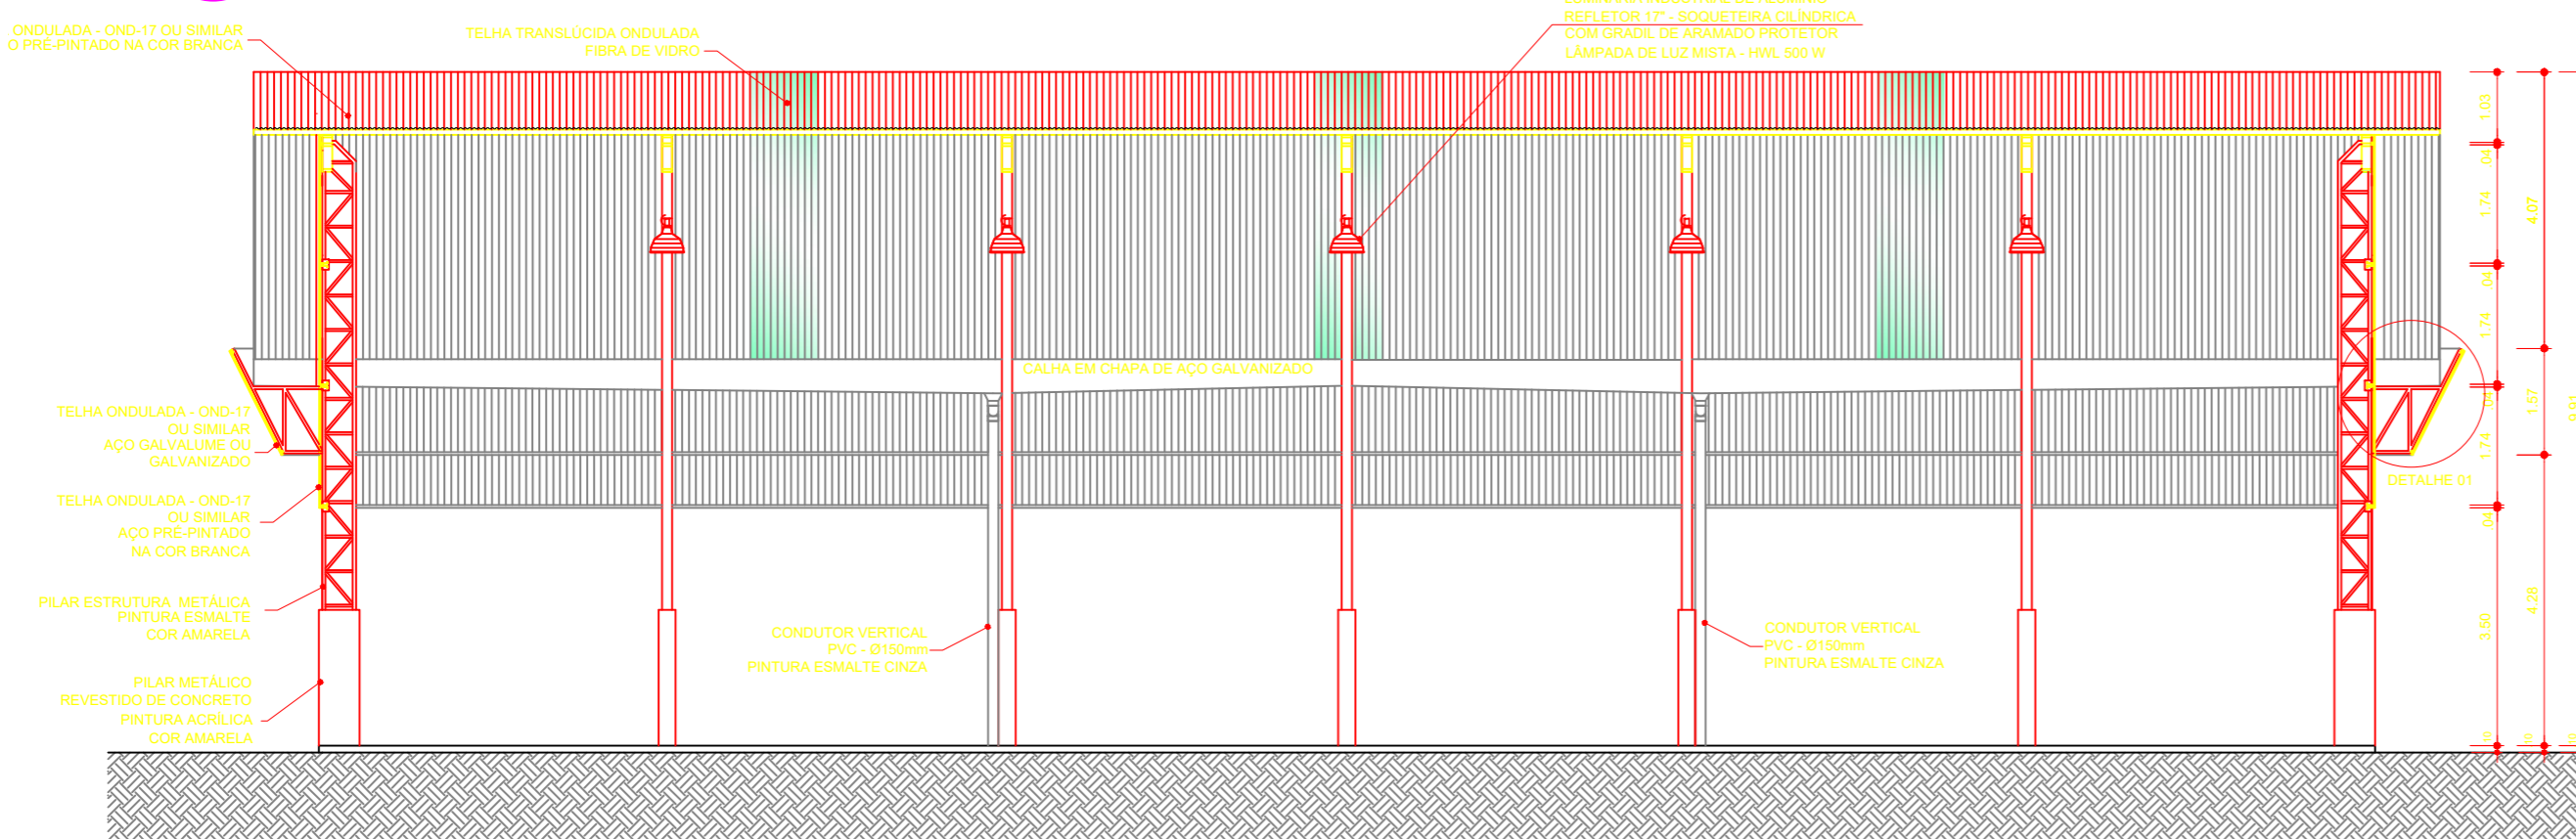

ARQ 02/07
CORTE A A
 ESCALA 1/100

PROJETO PADRÃO

MUNICÍPIO - UF: JAPIRA-PR

PROPRIETÁRIO:

ENDEREÇO: RUA BERNHARD GOTTFRID BIERI

MUNICÍPIO DE JAPIRA
 PROPRIETÁRIO PAULO JOSÉ MORFINATI

RESP. TÉCNICO JOSÉ MANUEL DE CARVALHO CREA 19.338D/PR

DLFO

CREA

RA

OBSERVAÇÕES:

COBERTURA DE QUADRA PEQUENA

COORDENAÇÃO
 CGEST - Coordenação
 Geral de Infraestrutura
 Educacional

DESCRIÇÃO-1
 DESCRIÇÃO-2
 DESCRIÇÃO-3

PE-AR

FORMATO
 DESENHO

REVISÃO
 MARÇO/2023

ESCALA
 DATA EMISSÃO
 DATA

PRANCHA
 00/00