


ARQ 04/07 FACHADA 1 ESCALA 1/75

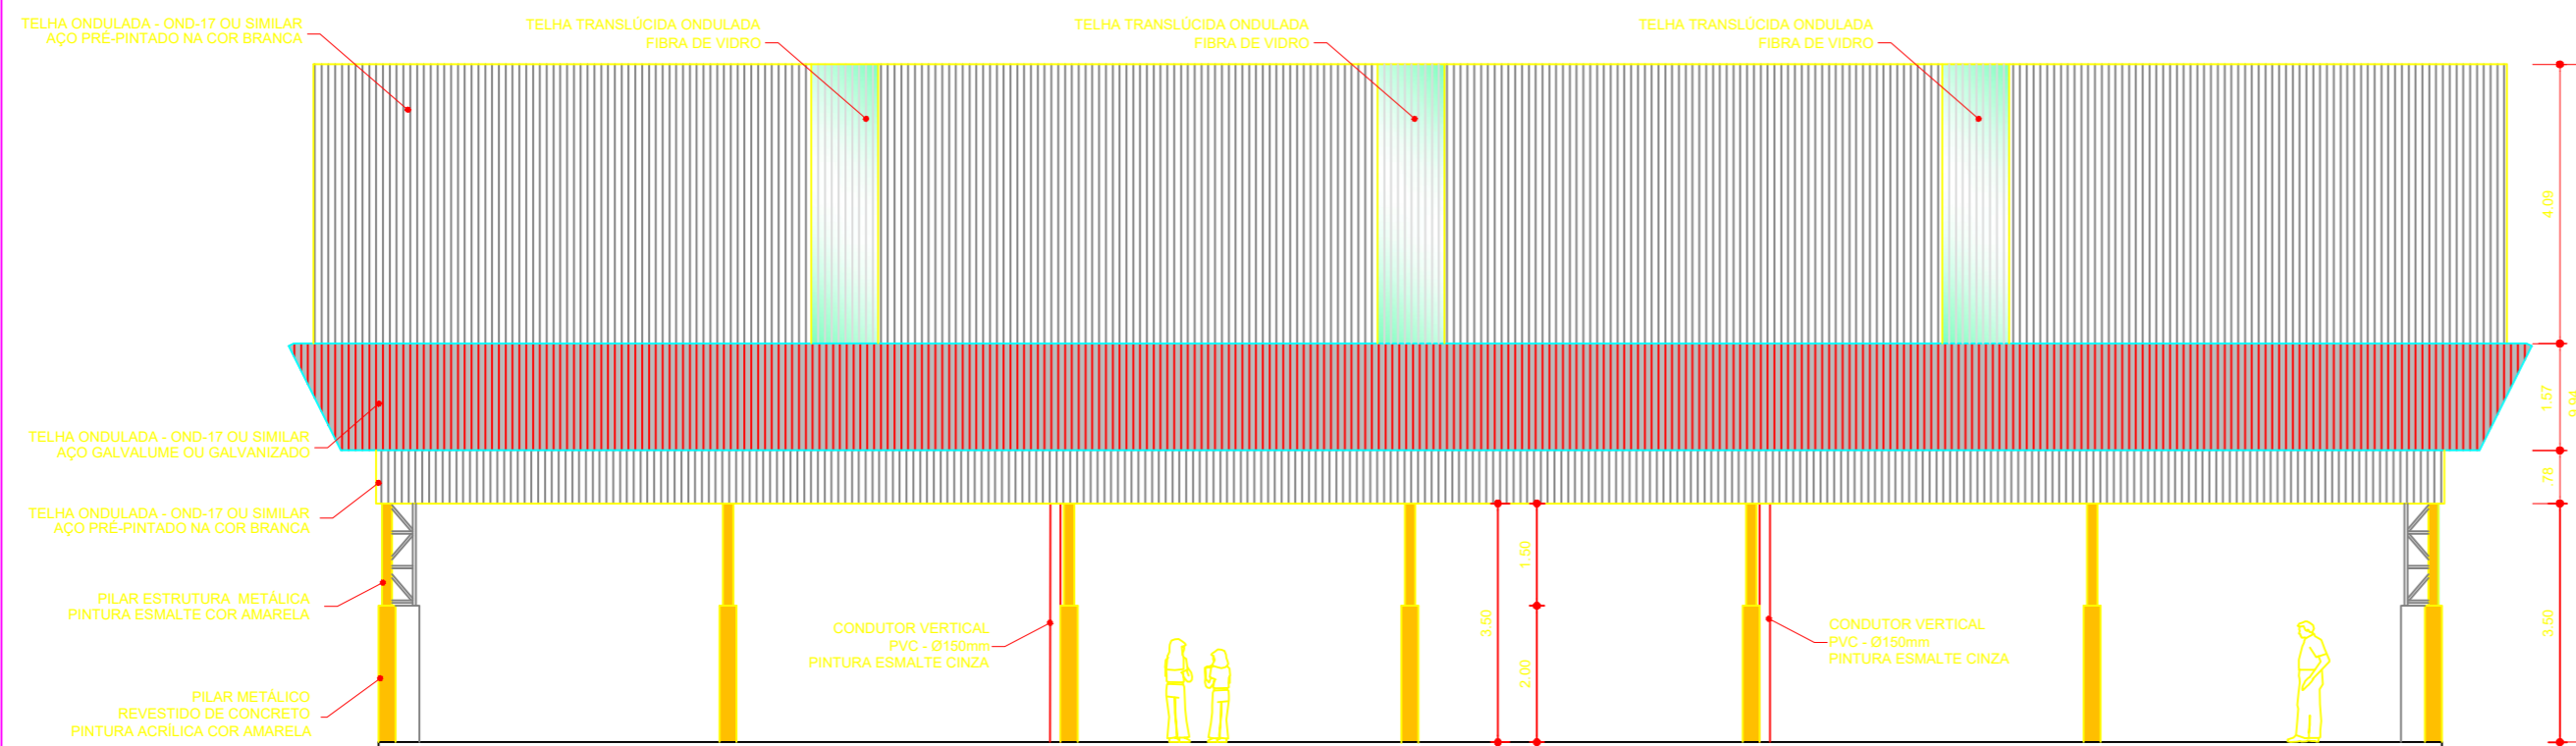

ARQ 05/07 FACHADA 2 ESCALA 1/100

PROJETO PADRÃO

MUNICÍPIO - UF: **MARAPICÁ**

PROPRIETÁRIO:

ENDEREÇO: **RUA BERNARDO TOTTIFRID BIERI**

MUNICÍPIO DE JAPIRÁ
PROPRIETÁRIO **PAULO JOSÉ MORFINATE**

RESP. TÉCNICO **JOSÉ MANUEL DE CARVALHO** CREA 19.338/D-PR

DLFO

CREA

RA

OBSERVAÇÕES:

COBERTURA DE QUADRA PEQUENA

COORDENAÇÃO
**CGEST - Coordenação
Geral de Infraestrutura
Educativa**

DESCRIÇÃO-1
DESCRIÇÃO-2
DESCRIÇÃO-3

PE-AR

FORMATO
DESENHO

REVISÃO
MARÇO/2023

ESCALA
DATA EMISSÃO
02/02/2020

PRANCHA
00/00