


ARQ 01/07 PLANTA - BAIXA
ESCALA 1/100

02 FACHADA

ARQ IMPLANTAÇÃO
ESCALA 1/250

QUADRO DE ÁREAS	
ÁREA MÍNIMA DO TERRENO: 22 metros x 36 metros = 792,00 m²	
ÁREA OCUPADA COB. 622,15 m²	TAXA DE OCUPAÇÃO: 78,31%
ÁREA CONSTRUÍDA: 523,32 m²	COEFICIENTE DE APROVEITAMENTO: 0,66

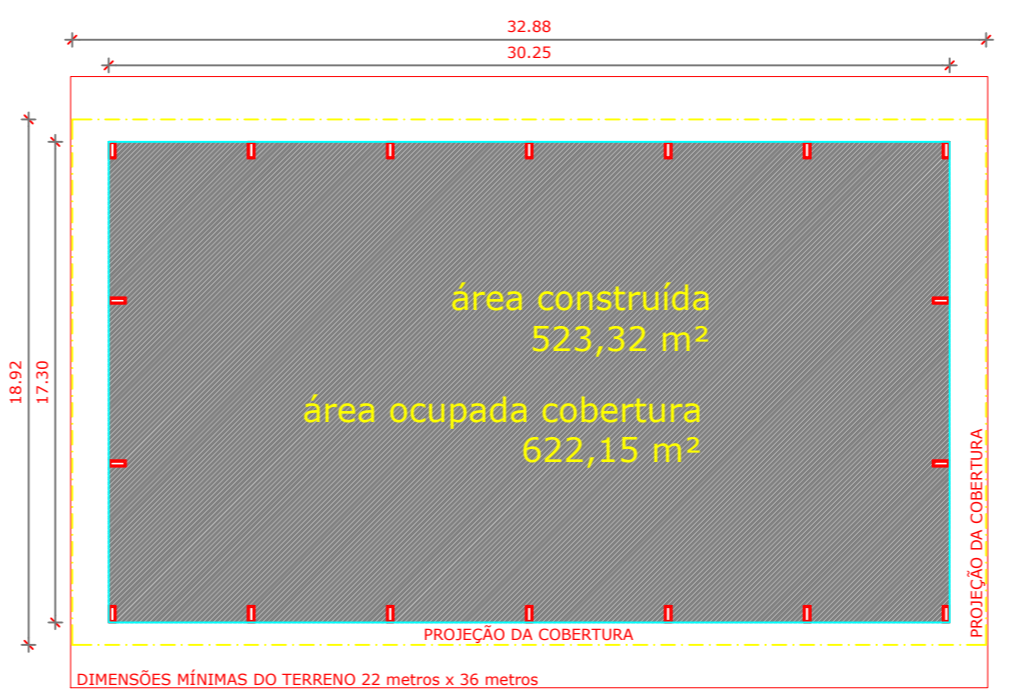

PROJETO PADRÃO

MUNICÍPIO - UF: JAPIRA-PR
 PROPRIETÁRIO:
 ENDEREÇO: RUA BERNHARD GOTTFRID BIERI

PROPRIETÁRIO MUNICÍPIO DE JAPIRA
 PAULO JOSÉ MORFINATI

RESP. TÉCNICO JOSÉ MANUEL DE CARVALHO CREA 19.338D/PR

DLFO	CREA
	RA

OBSERVAÇÕES:

COBERTURA DE QUADRA PEQUENA

COORDENAÇÃO CGEST - Coordenação Geral de Infraestrutura Educcional	DESCRIÇÃO-1 DESCRIÇÃO-2 DESCRIÇÃO-3	PRANCHA 00/00
REVISÃO	ESCALA DATA EMISSÃO DATA	
FORMATO DESENHO	MARÇO/2023	

PE-AR