


PLANTA DOS BLOCOS E EIXOS DE BALDRAME  
ESCALA: 1/100

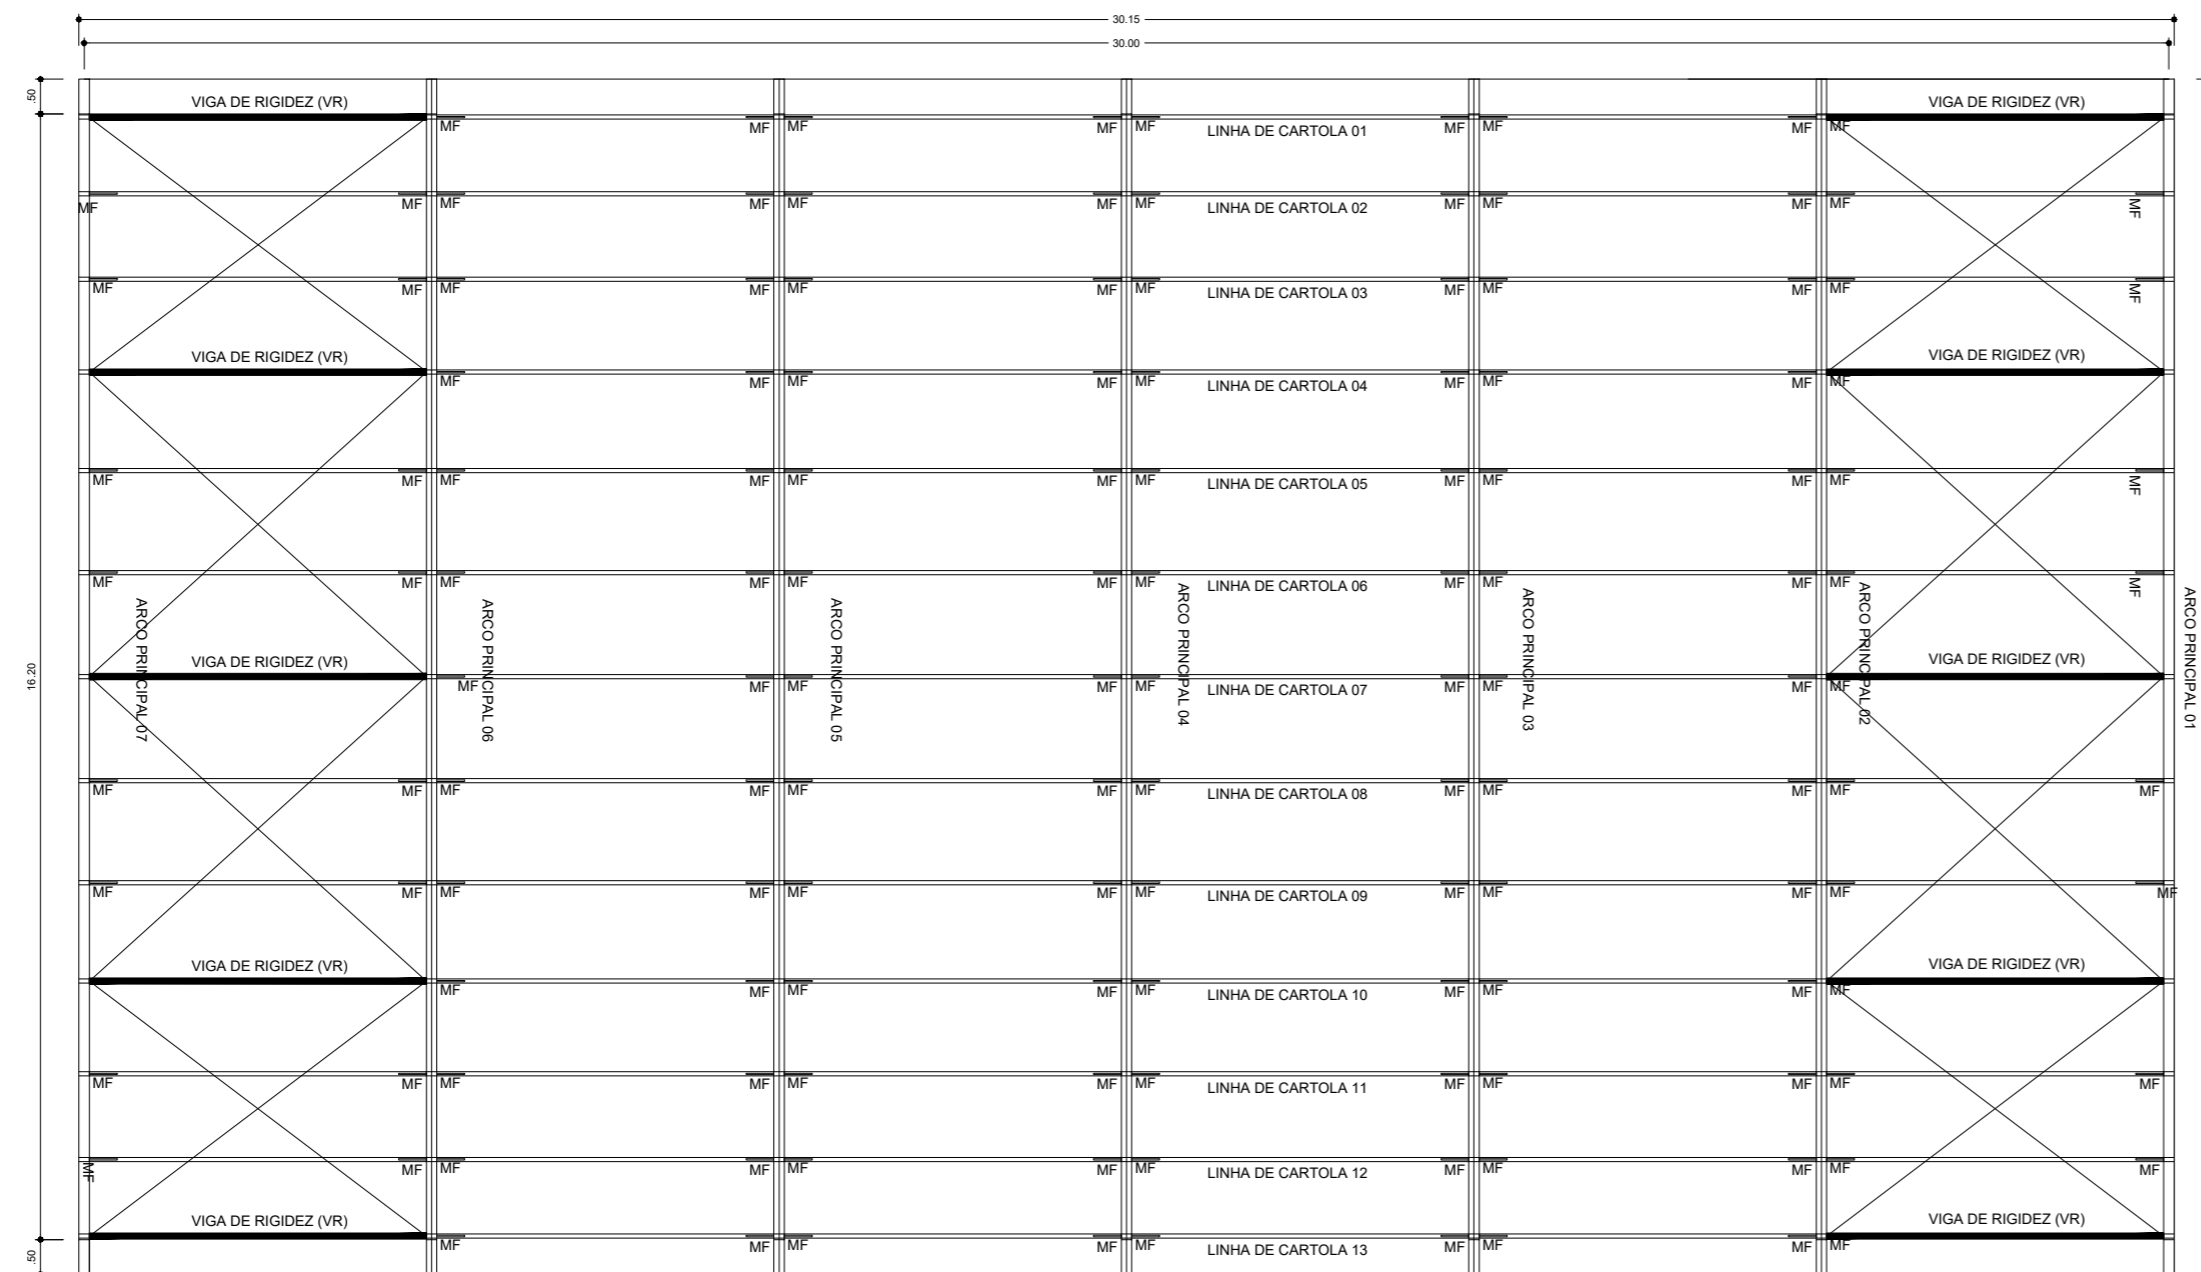

PLANTA DA COBERTURA  
ESCALA: 1/100

## ESTRUTURAL COBERTURA

MUNICÍPIO - UF: JAPIRA-PR

PROPRIETÁRIO:

ENDEREÇO: RUA BERNHARD GOTTIFRID BIERI

MUNICÍPIO DE JAPIRA  
PROPRIETÁRIO PAULO JOSÉ MORFINATI

RESP. TÉCNICO JOSÉ MANUEL DE CARVALHO CREA 19.338/D-PR

DLFO

CREA

RA

OBSERVAÇÕES:

## COBERTURA DE QUADRA PEQUENA

COORDENAÇÃO

FORMATO  
DESENHO

REVISÃO  
R-01  
R-02  
R-03

ESCALA  
ESCALA  
DATA EMISSÃO  
MARÇO-2023

PRANCHA

00/00