




DETALHE DA FIXAÇÃO DO CONTAVENTAMENTO SEM ESCALA

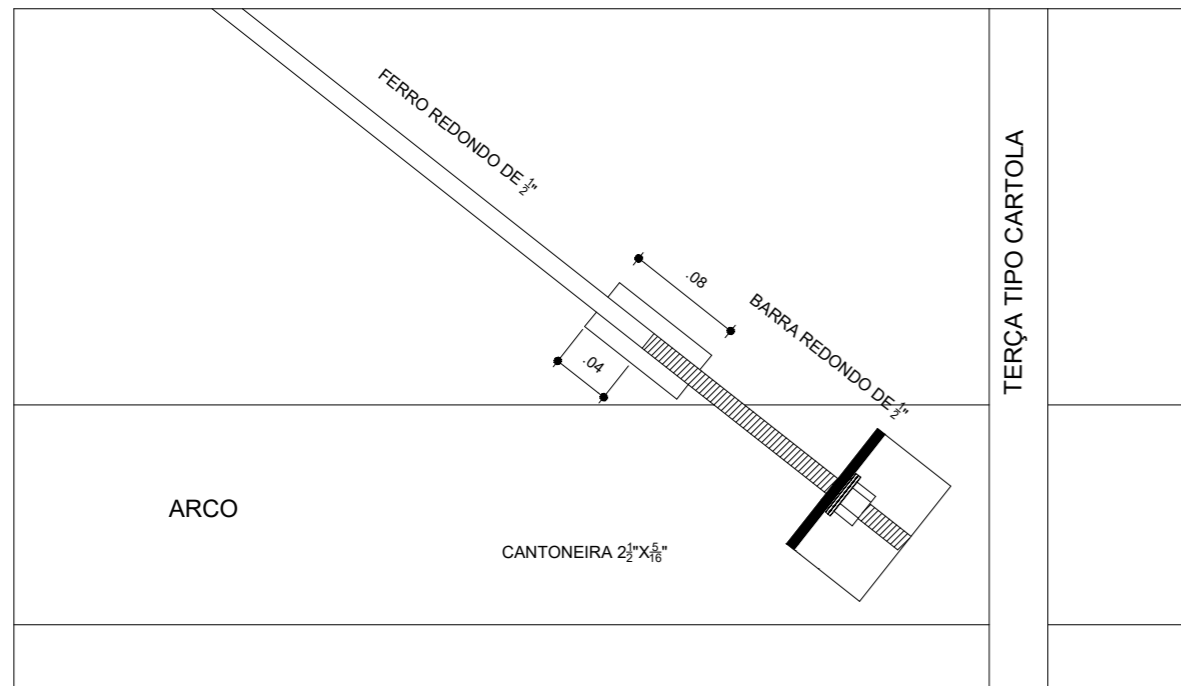


DETALHE DA MÃO FRANCESA. SEM ESCALA

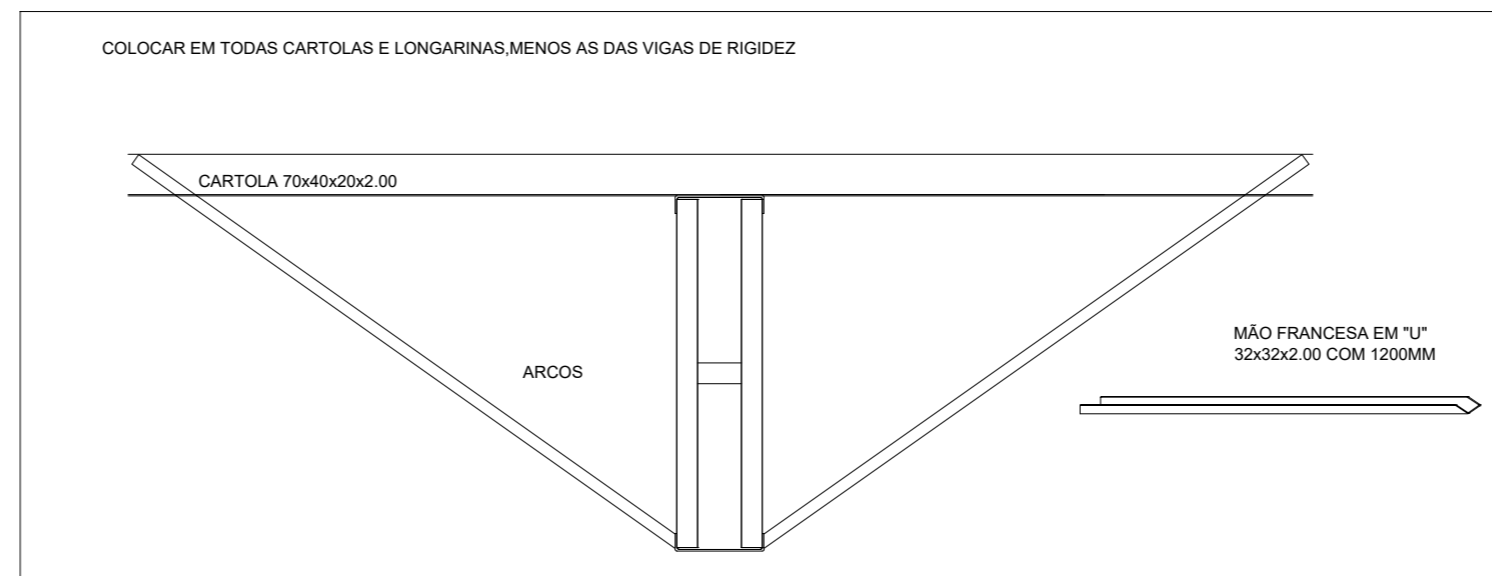

DETALHES DAS CHAPAS ESCALA: 1/10

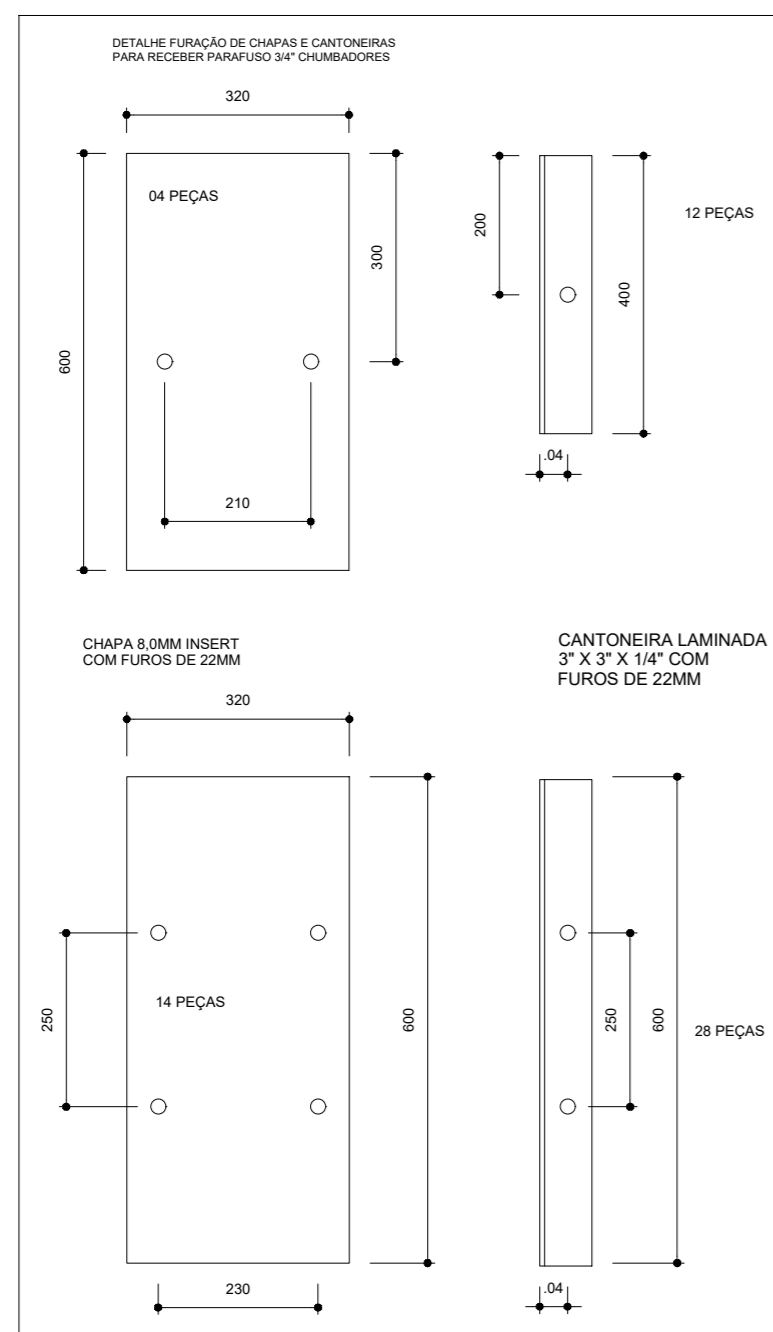

PLANTA DOS PILARES LATERAIS ESCALA 1:50

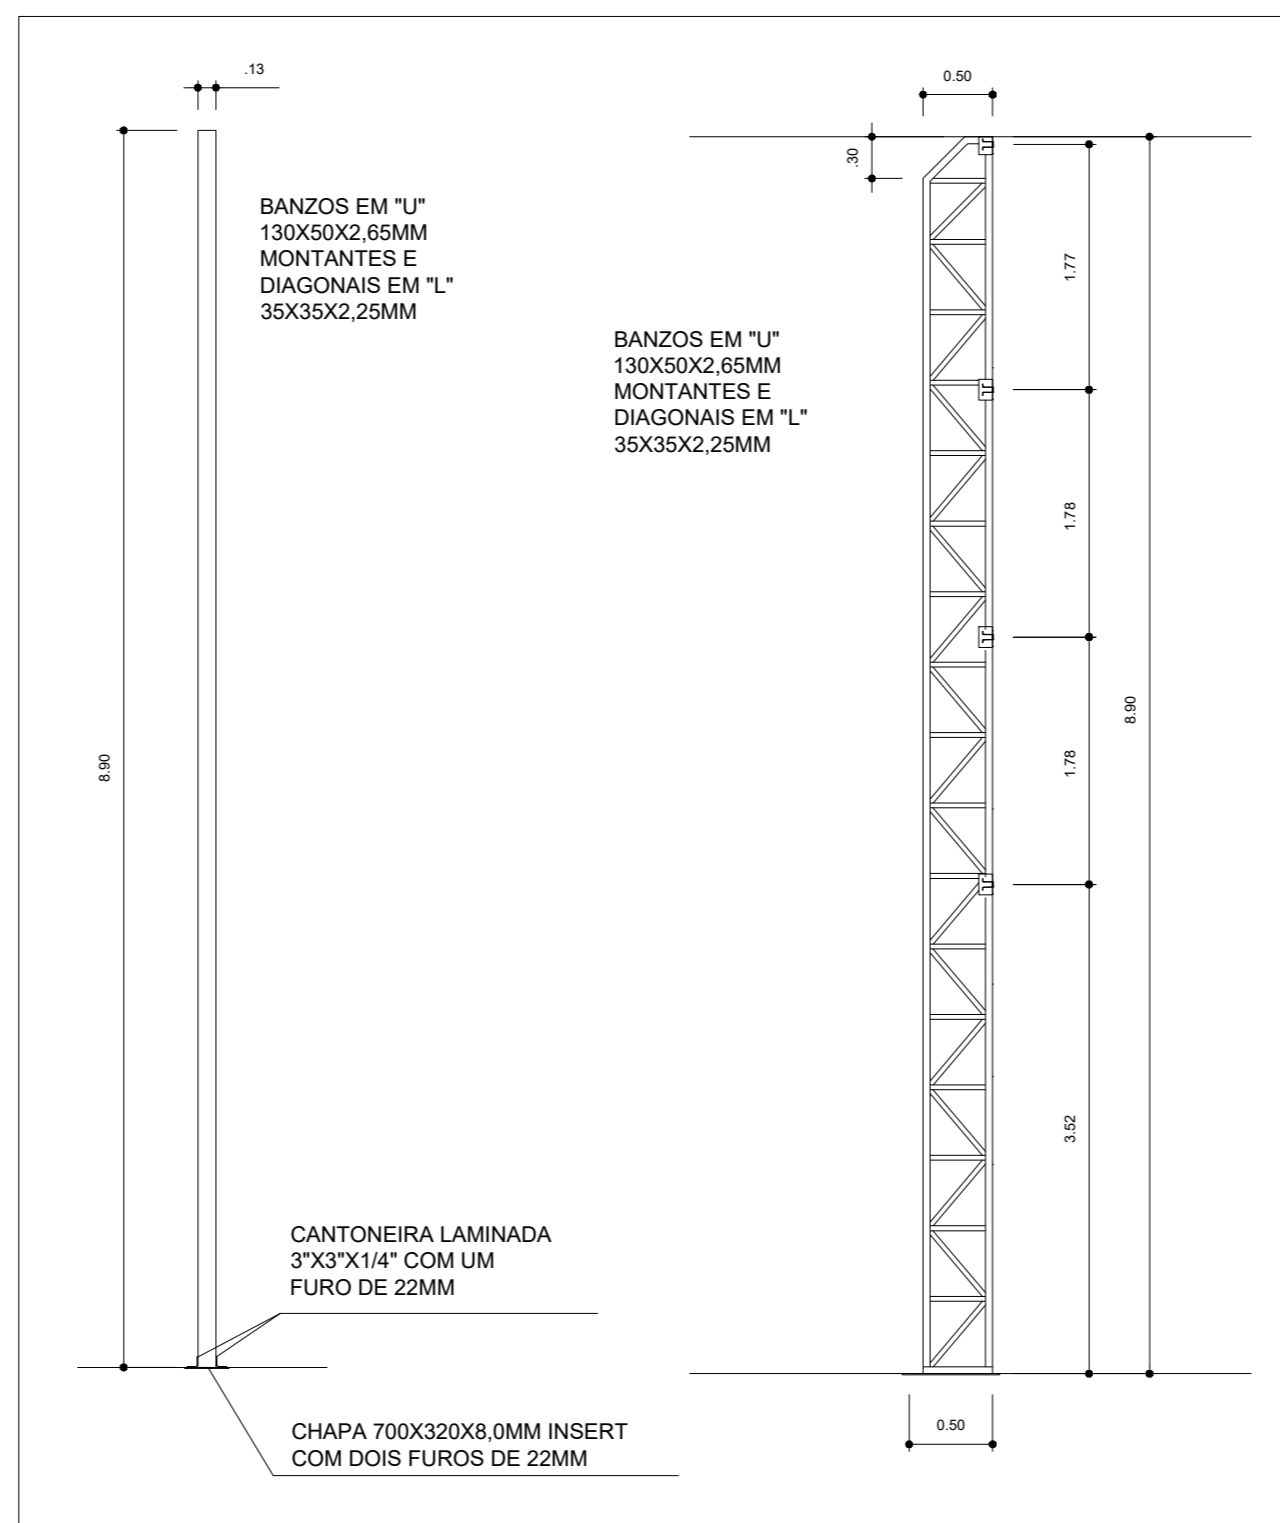

ESTRUTURAL-DETRALHES

MUNICÍPIO - UF:	JAPIRA-PR
PROPRIETÁRIO:	
ENDEREÇO:	RUA BERNHARD GOTTFRID BIERI
MUNICÍPIO DE JAPIRA	
PROPRIETÁRIO PAULO JOSÉ MORFINATI	
RESP. TÉCNICO JOSÉ MANUEL DE CARVALHO CREA 19.338/D-PR	

DLFO	CREA
	RA

OBSERVAÇÕES:

COBERTURA DE QUADRA PEQUENA

COORDENAÇÃO			
REVISÃO	R-01	ESCALA	ESCALA
FORMATO	DESENHO	DATA EMISSÃO	MARÇO-2023
			PRANCHA 00/00