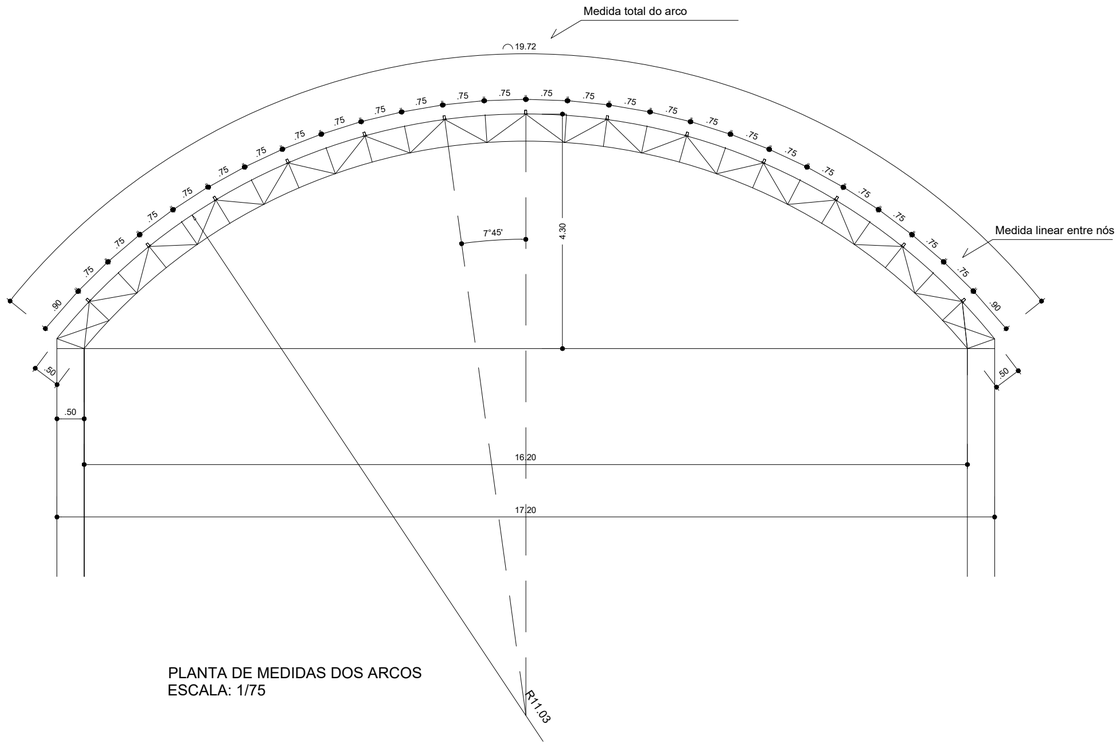

PLANTA DE MEDIDAS DOS ARCOS
ESCALA: 1/75

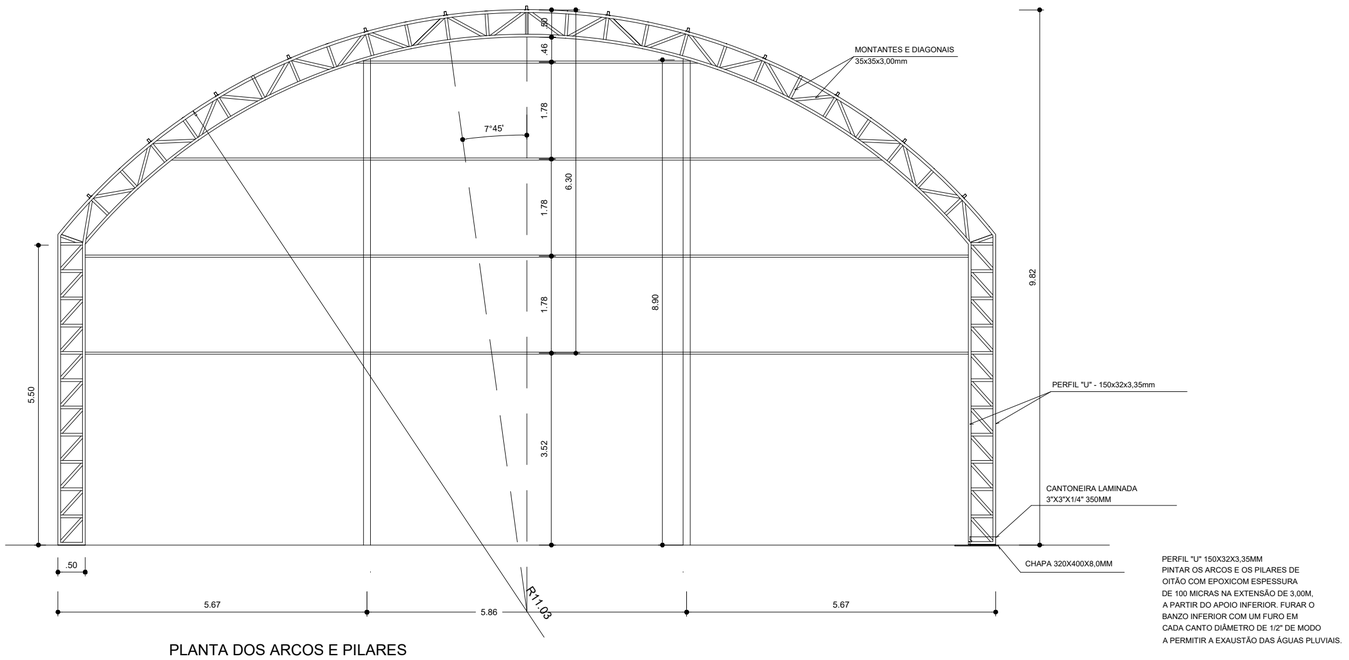

PLANTA DOS ARCOS E PILARES
ESCALA: 1/75

PERFIL "U" 150X32X3,35MM
PINTAR OS ARCOS E OS PILARES DE
OITÃO COM EPOXICOM ESPESSURA
DE 100 MICRAS NA EXTENSÃO DE 3,00M,
A PARTIR DO APOIO INFERIOR. FURAR O
BANZO INFERIOR COM UM FURO EM
CADA CANTO DIÂMETRO DE 1/2" DE MODO
A PERMITIR A EXAUSTÃO DAS ÁGUAS PLUVIAIS.

VIGA DE RIGIDEZ (VR) - 10 PEÇAS
SEM ESCALA

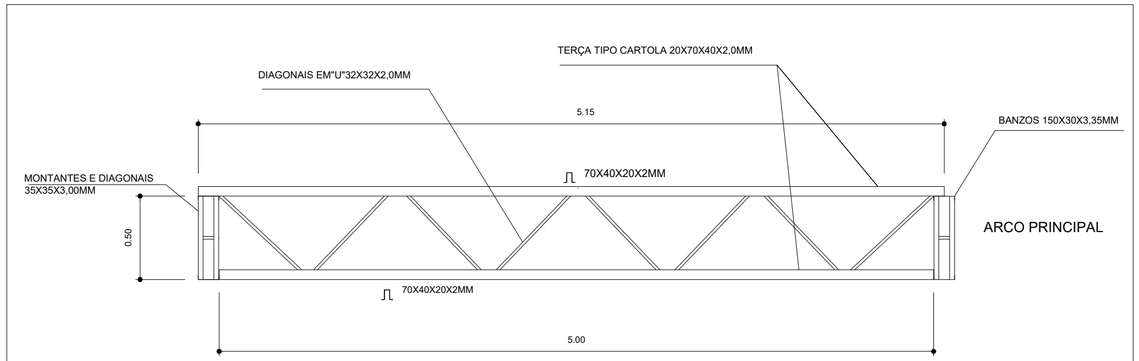

EMENDA CENTRAL DO ARCO
SEM ESCALA

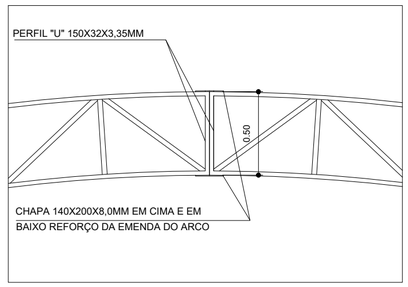

ESTRUTURAL COBERTURA

MUNICÍPIO - UF: JAPIRA-PR

PROPRIETÁRIO:

ENDEREÇO: RUA BERNHARD GOTTIFRID BIERI

MUNICIPIO DE JAPIRA
PROPRIETÁRIO PAULO JOSÉ MORFINATI

RESP. TÉCNICO JOSÉ MANUEL DE CARVALHO CREA 19.338/D-PR

DLFO

CREA

RA

OBSERVAÇÕES:

COBERTURA DE QUADRA PEQUENA

COORDENAÇÃO

FORMATO
DESENHO

REVISÃO
R-01
R-02
R-03

ESCALA
ESCALA

DATA EMISSÃO
MARÇO-2023

PRANCHA
00/00