

PADRÃO A COLOCAR TRIFÁSICO - 40 A

PADRÃO PROVISÓRIO A COLOCAR TRIFÁSICO - 40 A

RUA BERNHARD GOTTFRID BIERI



RUA BERNHARD GOTTFRID BIERI

QUADRO DE CARGAS


CIRCUITO	LAMPADAS			TOMADAS				Σ (W)	I (A)	#MM2	PROT.A	FASE
	100W	200W	400W	200	500	750	9000					
1	-	-	02	-	-	-	-	800	3,63	6,00	25	220
2	-	-	02	-	-	-	-	800	3,63	6,00	25	220
3	-	-	02	-	-	-	-	800	3,63	6,00	25	220
4	-	-	02	-	-	-	-	800	3,63	6,00	25	220
5	-	-	02	-	-	-	-	800	3,63	6,00	25	220
6	-	-	02	-	-	-	-	800	3,63	6,00	25	220
7	-	-	02	-	-	-	-	800	3,63	6,00	25	220
8	-	-	02	-	-	-	-	800	3,63	6,00	25	220
9	-	-	02	-	-	-	-	800	3,63	6,00	25	220
10	-	-	02	-	-	-	-	800	3,63	6,00	25	220
11	-	-	02	-	-	-	-	800	3,63	6,00	25	220
12	-	-	02	-	-	-	-	800	3,63	6,00	25	220
13	-	-	-	-	-	1	-	750	6,82	2,50	20	110
14	-	-	-	-	-	1	-	750	6,82	2,50	20	110
15	-	-	-	-	-	1	-	750	6,82	2,50	20	110
16	-	-	-	-	-	1	-	750	6,82	2,50	20	110
17	-	-	-	-	-	1	-	750	6,82	2,50	20	110
18	-	-	-	-	-	1	-	750	6,82	2,50	20	110
19	RESERVA											
20												
21												
22												

Σ (W) 9.600 W - 220
Σ (W) 4.800 W - 110


QUADRO DE DISTRIBUIÇÃO

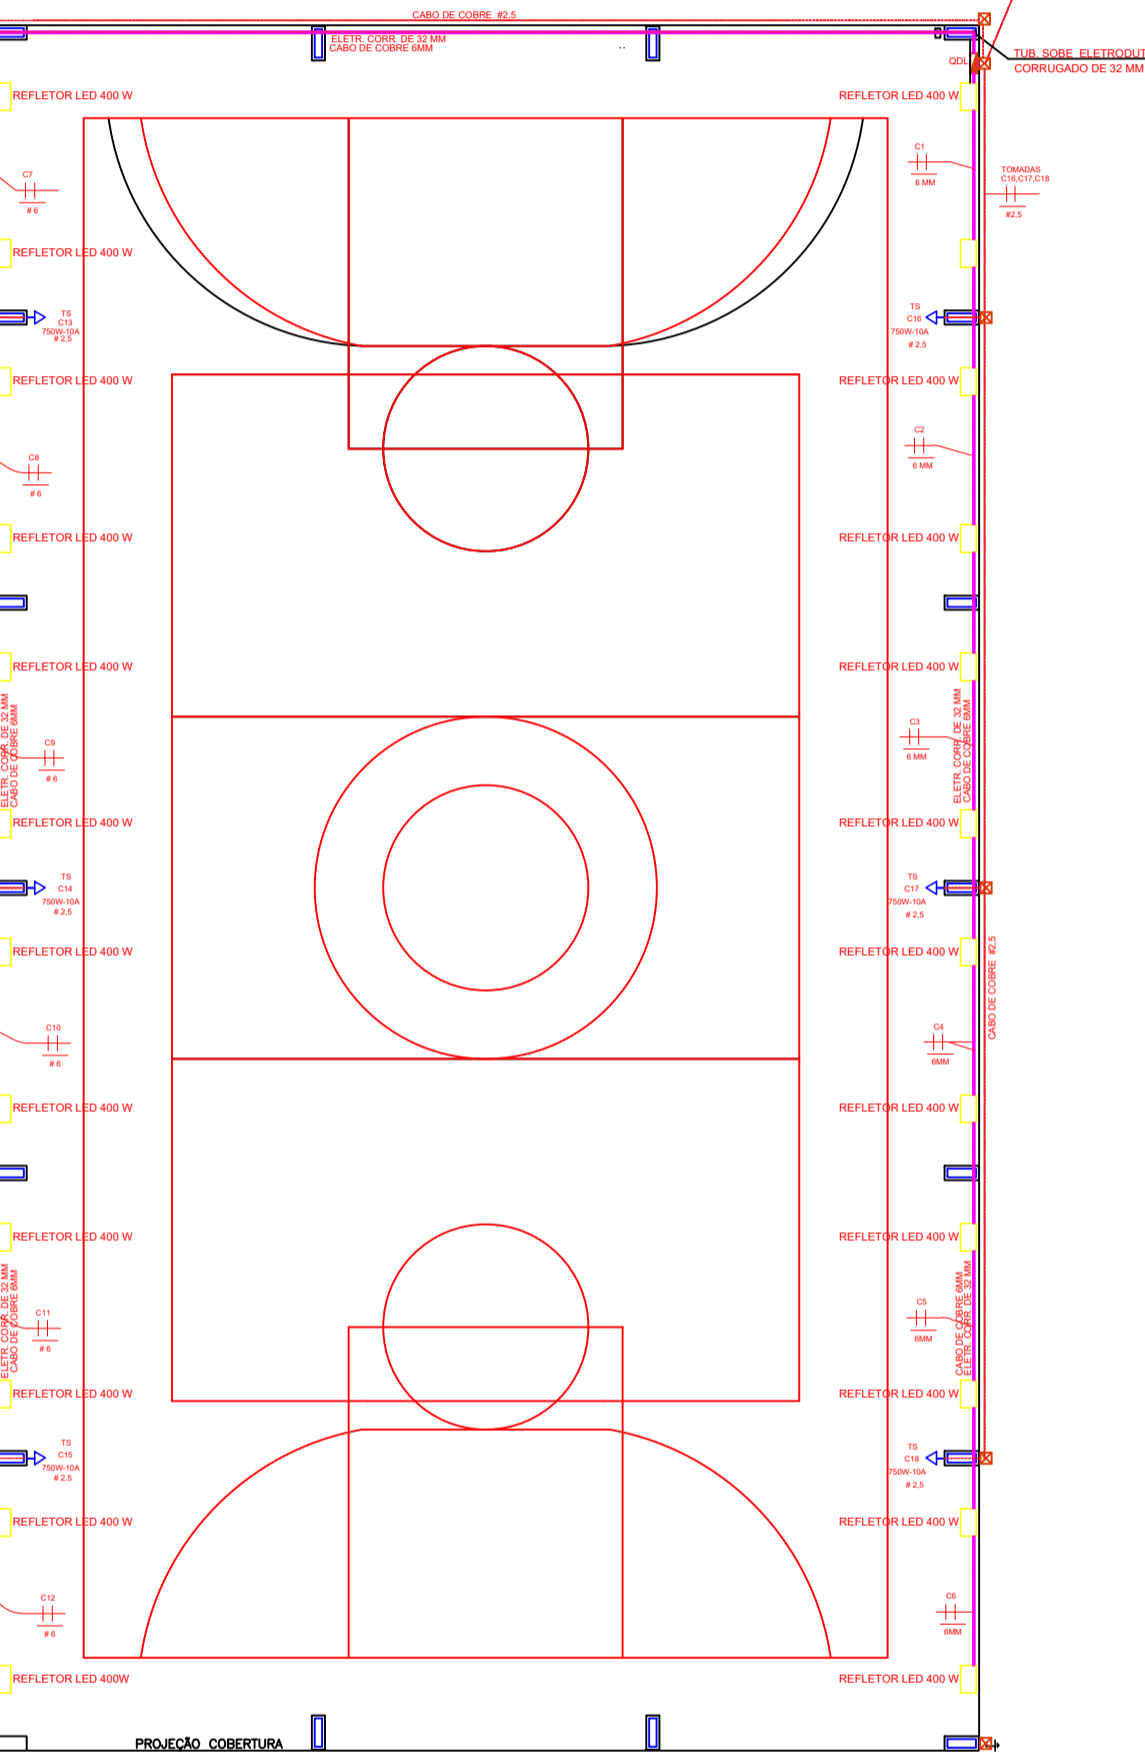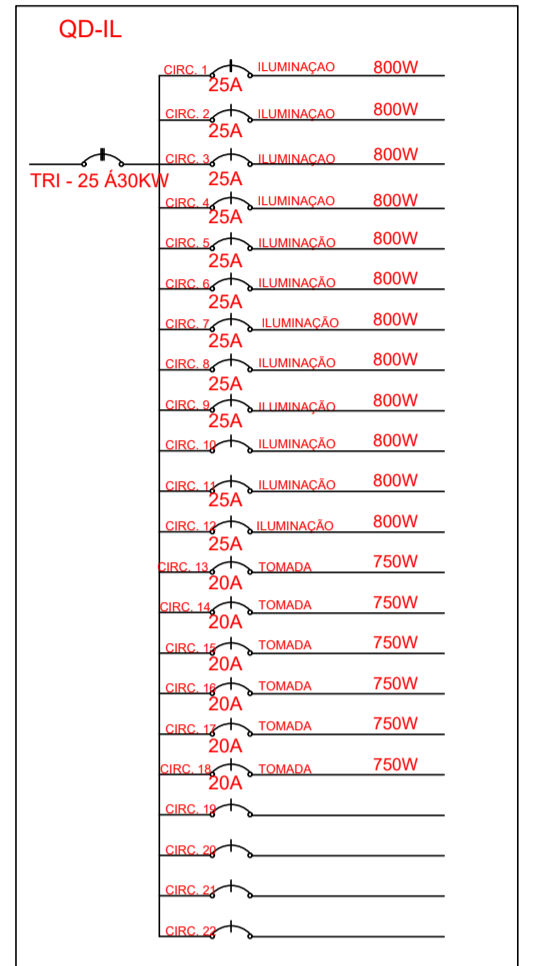

PLANTA BAIXA ELÉTRICO QUADRA DISTRIBUIÇÃO DE CIRCUITOS

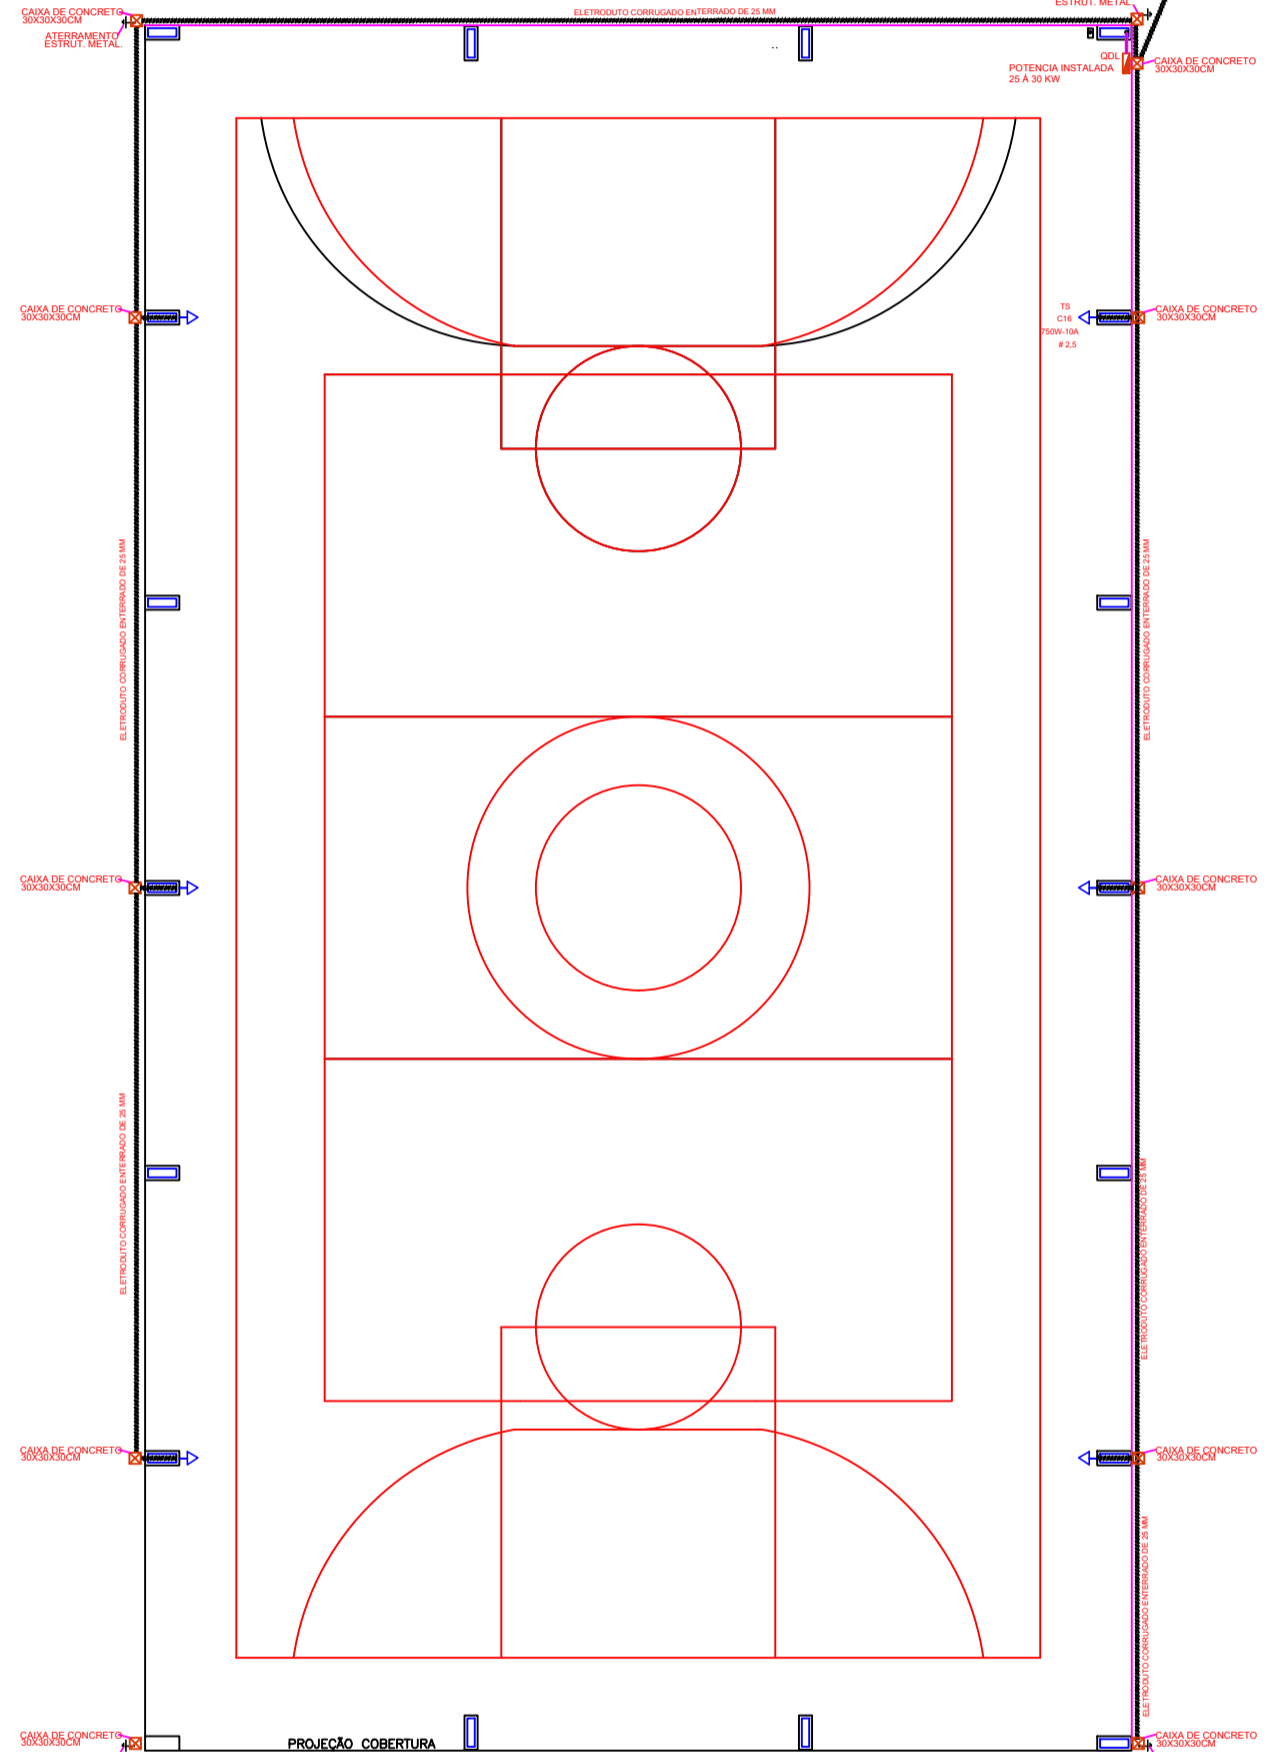

PLANTA BAIXA DISTRIBUIÇÃO ELETRODUTO ENTERRADO E CAIXAS DE PASSAGEM

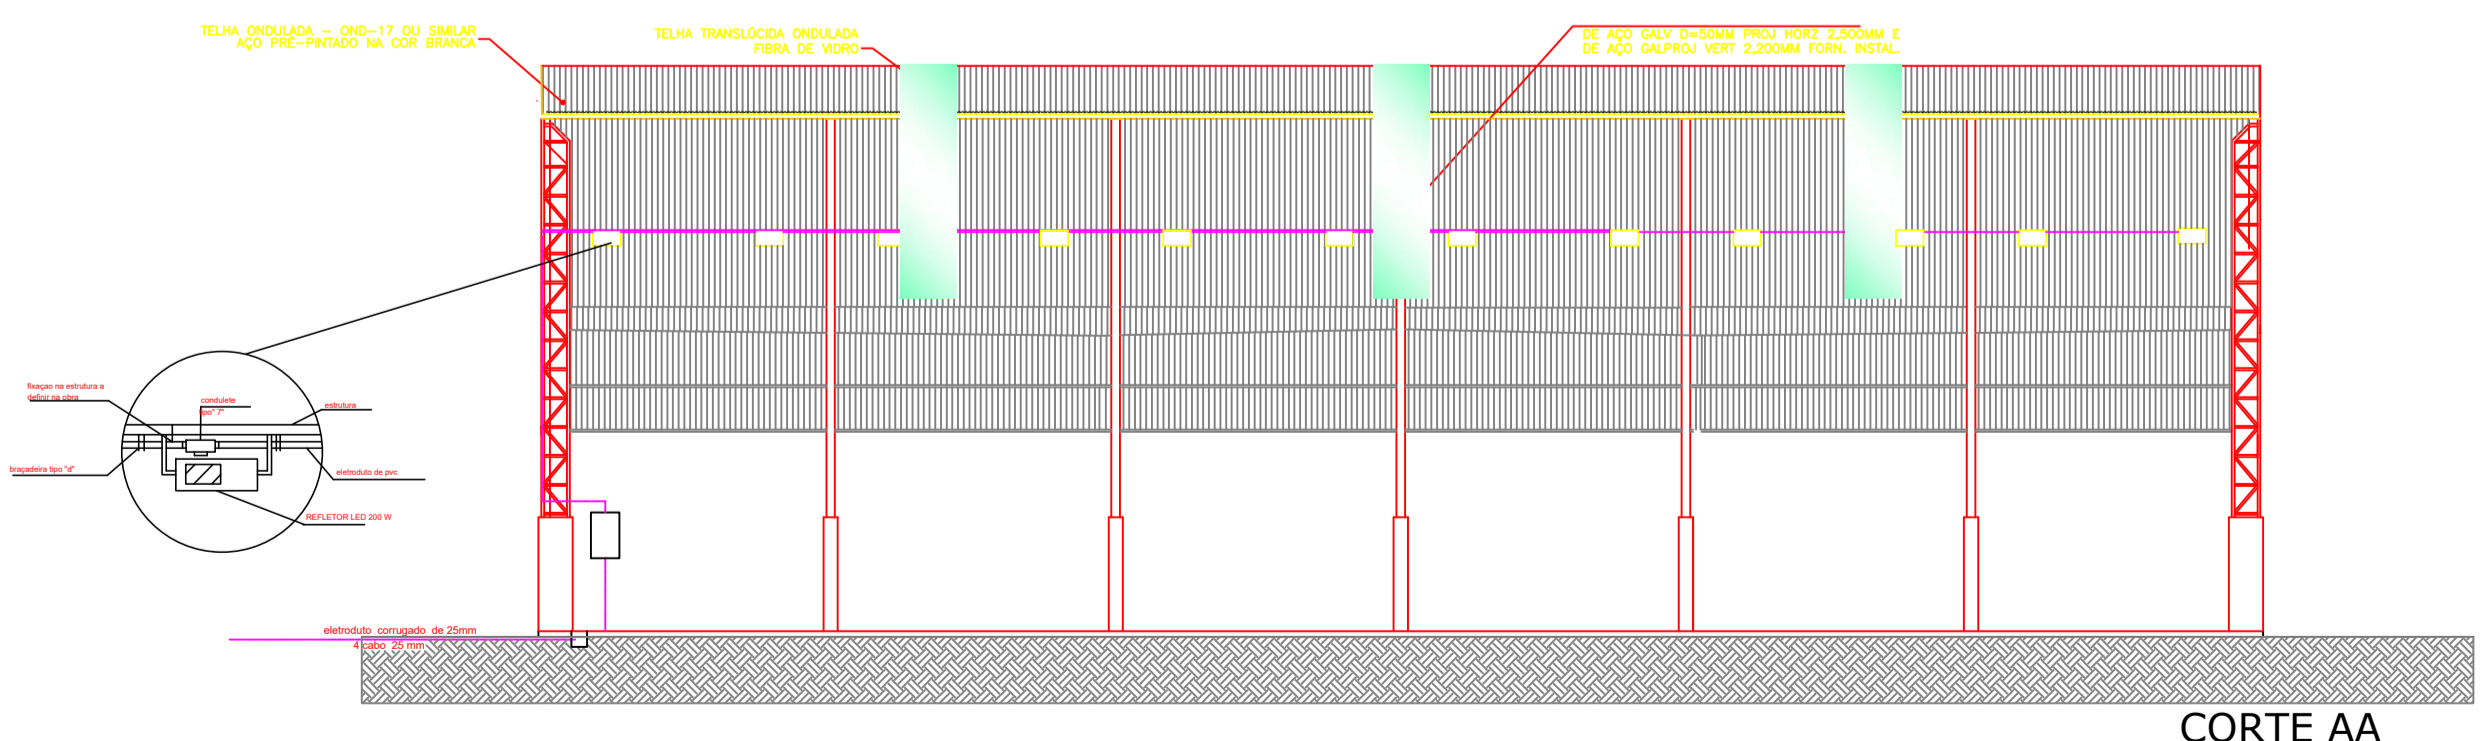

CORTE AA

LEGENDA

- REFLETOR LED 400 W - 24 UND
- TOMADA SIMPLES 3P + T / 110V EM CX. 2" x 4" A 0,30m DO PISO - 06 UDS
- CAIXA DE CONCRETO COM TAMPA 30X30X30CM - 12 UDS
- QUADRO DE DISTRIBUIÇÃO TIPO EMBUTIR - 01 UND
- ATERRAMENTO COPPERWELD Ø 5/8" X 3M - 05 UND
- ELETRODUTO PVC DE 1" - 65 M
- ELETRODUTO CORRUGADO SUBTERRANEO DE 75MM - 20 M
- ELETRODUTO CORRUGADO SUBTERRANEO DE 25MM - 35 M
- ELETRODUTO CORRUGADO 32MM - 86 M
- CABO DE COBRE # 25 MM SUBTERRANEO - 90 M
- CABO DE COBRE NU # 16 MM SUBTERRANEO - 20 M
- CABO DE COBRE # 6 MM - 900 M
- CABO DE COBRE # 2,5 MM - 140 M
- CONECTOR DE ASTE - 5 UN
- CURVA 90° 1" - 03 UN
- CURVA 90° 3/2MM - 03 UN
- CAIXA OCTOGONAL PVC - 30 UN
- DISJUNTOR DR - 25 A = 12 UN
- DISJUNTOR DR - 20 A = 06 UN

PROJETO INSTALAÇÕES ELETRICAS

MUNICIPIO - UF: JAPIRA-PR
 PROPRIETÁRIO:
 ENDEREÇO: RUA BERNHARD GOTTFRID
 PROPRIETÁRIO PREFEITURA MUNICIPAL DE JAPIRA PAULO JOSÉ MORFINATE
 RESP. TÉCNICO JOSÉ MANUEL DE CARVALHO CREA 19.338/D-PR

D.L.F.O.	CREA
	RA

OBSERVAÇÕES:

COBERTURA DE QUADRA PEQUENA

FORMATO	DESENHO	REVISÃO	INDICADA	ESCALA	INDICADA	FRANCHA	00/00
		R-01					
		R-02					
		R-03					
				DATA EMISSÃO	MARÇO/2023		